


ul. Panewnicka



Katowice

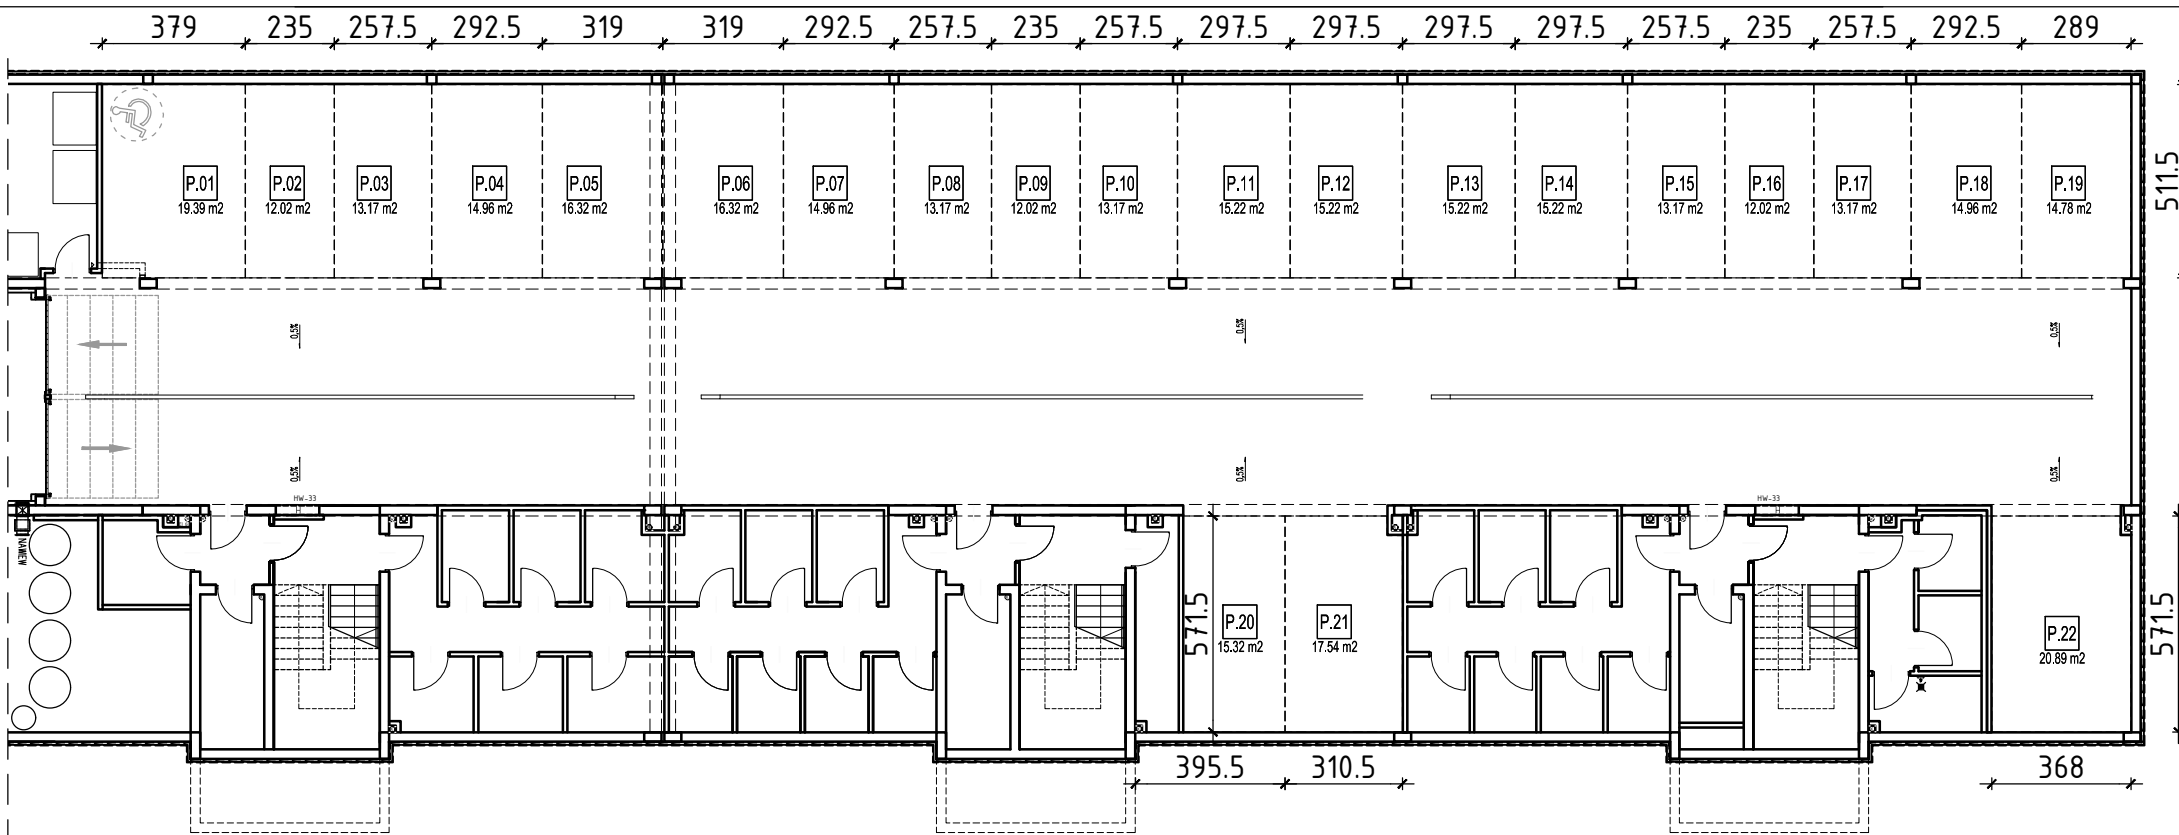

RZUT KOND. PODZIEMNEJ

**SCHEMAT BUDYNKU**

skala 1:200


**MIEJSCA POSTOJOWE**

**BUDYNEK A**

**ZESTAWIENIE POWIERZCHNI MIEJSC POSTOJOWYCH - BUD A**

**ZESTAWIENIE POWIERZCHNI MIEJSC POSTOJOWYCH - BUD A**

**ZESTAWIENIE POWIERZCHNI MIEJSC POSTOJOWYCH - BUD A**

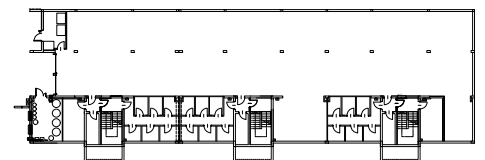

No	Nazwa	Powierzchnia
P.01	MIEJSCA POSTOJOWE	19.39 m <sup>2</sup>
P.02	MIEJSCA POSTOJOWE	12.02 m <sup>2</sup>
P.03	MIEJSCA POSTOJOWE	13.17 m <sup>2</sup>
P.04	MIEJSCA POSTOJOWE	14.96 m <sup>2</sup>
P.05	MIEJSCA POSTOJOWE	16.32 m <sup>2</sup>
P.06	MIEJSCA POSTOJOWE	16.32 m <sup>2</sup>
P.07	MIEJSCA POSTOJOWE	14.96 m <sup>2</sup>
P.08	MIEJSCA POSTOJOWE	13.17 m <sup>2</sup>

No	Nazwa	Powierzchnia
P.09	MIEJSCA POSTOJOWE	12.02 m <sup>2</sup>
P.10	MIEJSCA POSTOJOWE	13.17 m <sup>2</sup>
P.11	MIEJSCA POSTOJOWE	15.22 m <sup>2</sup>
P.12	MIEJSCA POSTOJOWE	15.22 m <sup>2</sup>
P.13	MIEJSCA POSTOJOWE	15.22 m <sup>2</sup>
P.14	MIEJSCA POSTOJOWE	15.22 m <sup>2</sup>
P.15	MIEJSCA POSTOJOWE	13.17 m <sup>2</sup>
P.16	MIEJSCA POSTOJOWE	12.02 m <sup>2</sup>

No	Nazwa	Powierzchnia
P.17	MIEJSCA POSTOJOWE	13.17 m <sup>2</sup>
P.18	MIEJSCA POSTOJOWE	14.96 m <sup>2</sup>
P.19	MIEJSCA POSTOJOWE	14.78 m <sup>2</sup>
P.20	MIEJSCA POSTOJOWE	15.32 m <sup>2</sup>
P.21	MIEJSCA POSTOJOWE	17.54 m <sup>2</sup>
P.22	MIEJSCA POSTOJOWE	20.89 m <sup>2</sup>